


*

Beliggenheds Plan 1:100

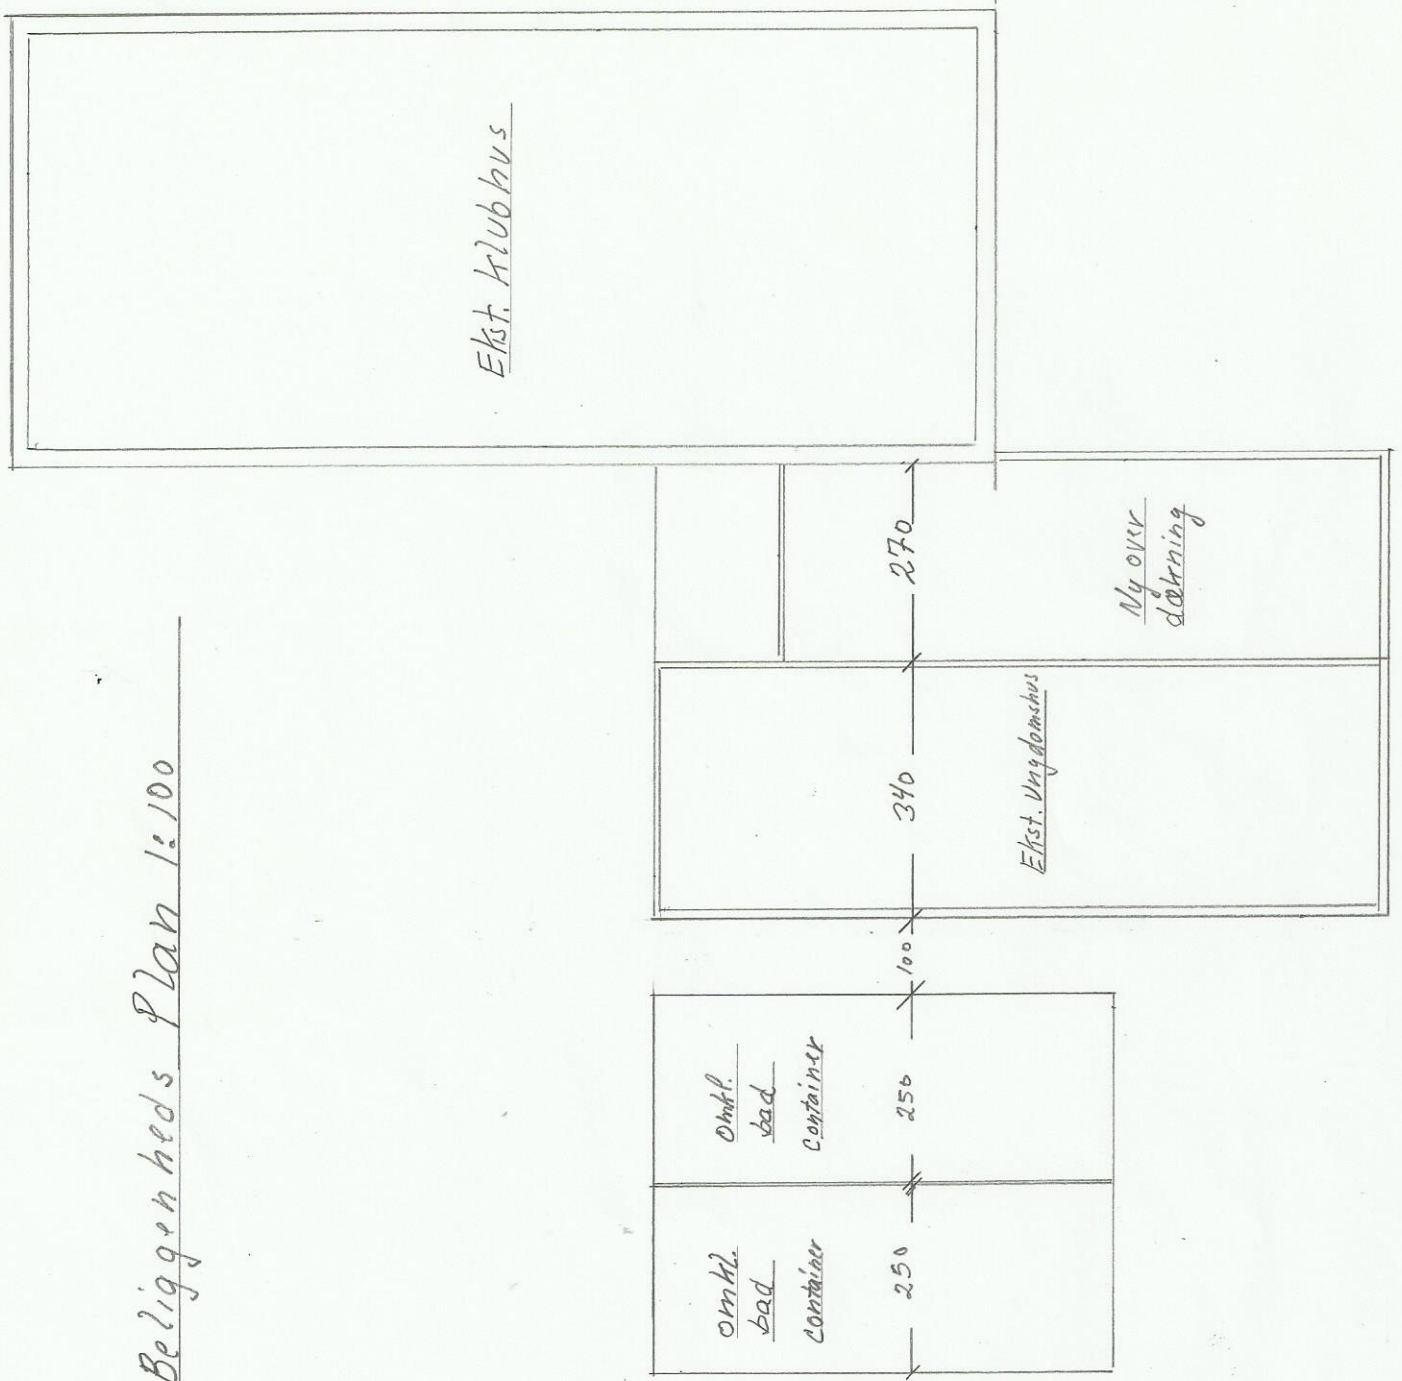

Ekst. Klubhus

Ny overdækning

Ekst. Værdomshus

Omkl. bad container

Omkl. bad container

270

340

100

250

250