


\*

Beliggenheds Plan 1:100

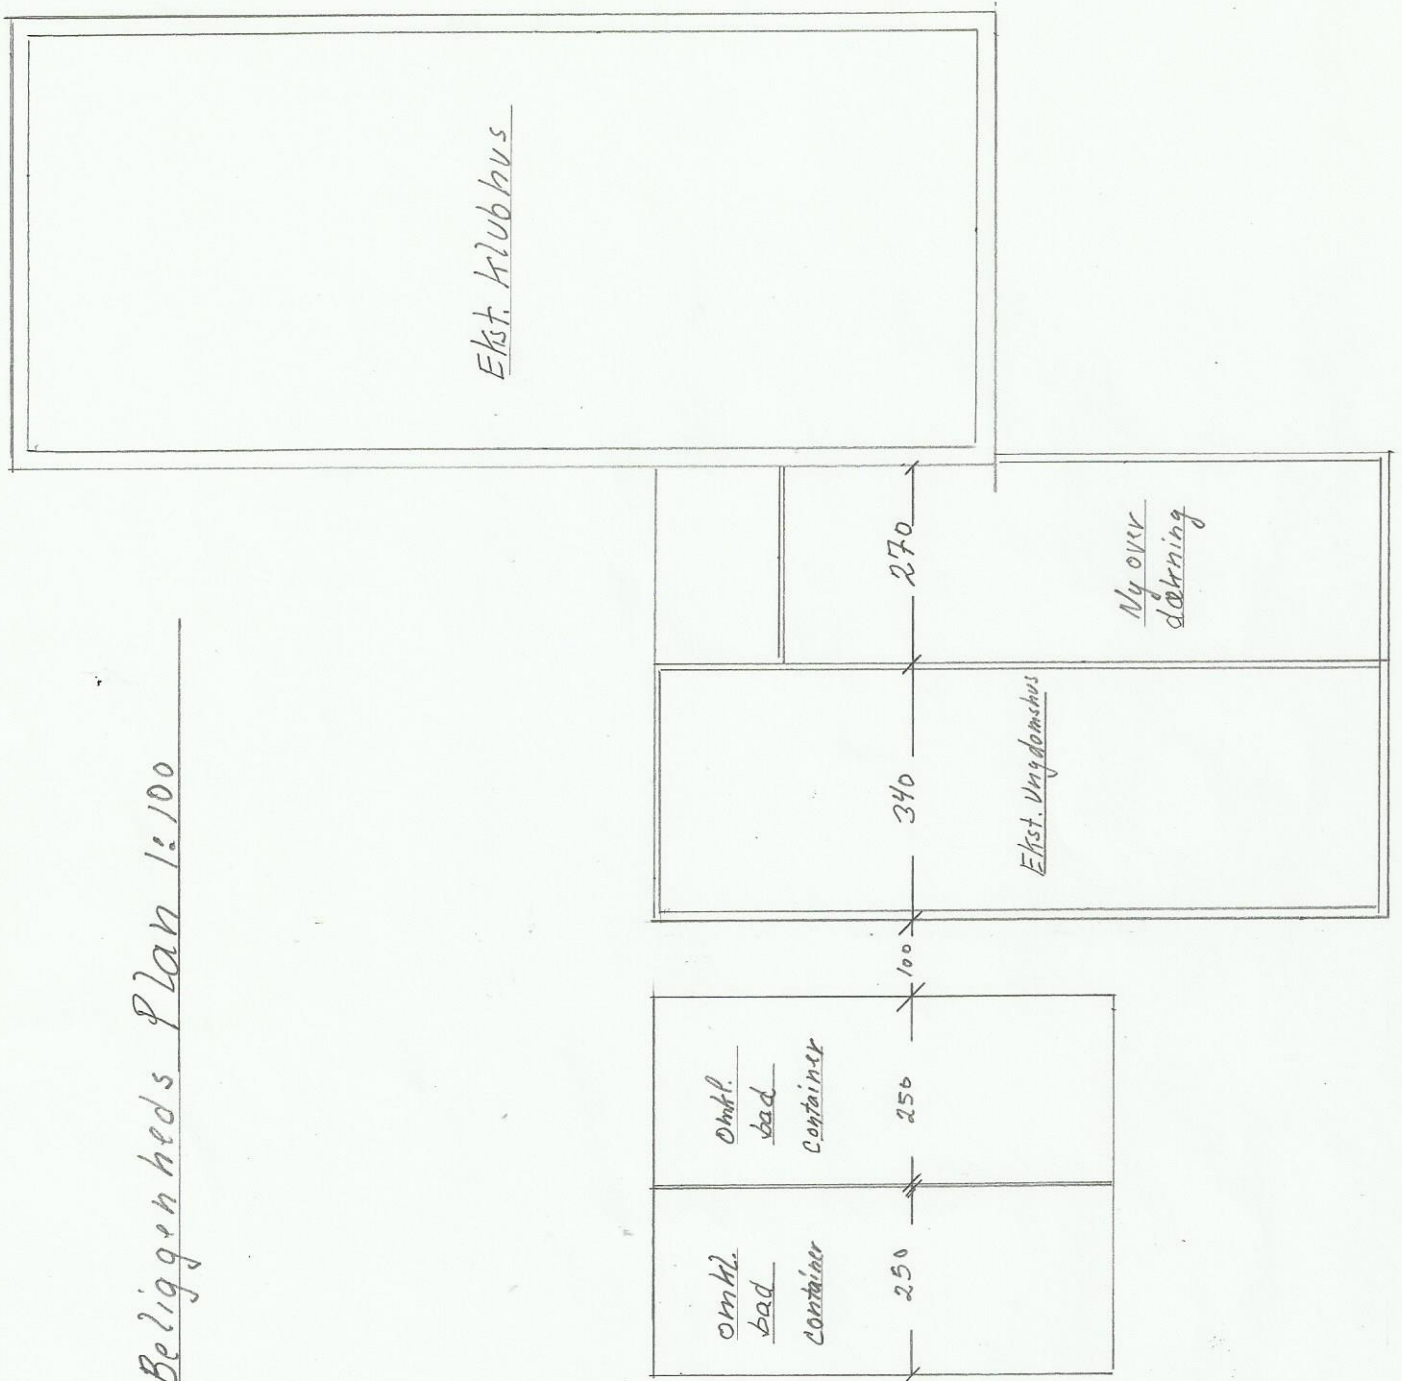

Snit A mål 1:50  
Tilbygning mellem Ungdomshus og Klubhus

