



*

Beliggenheds Plan 1:100

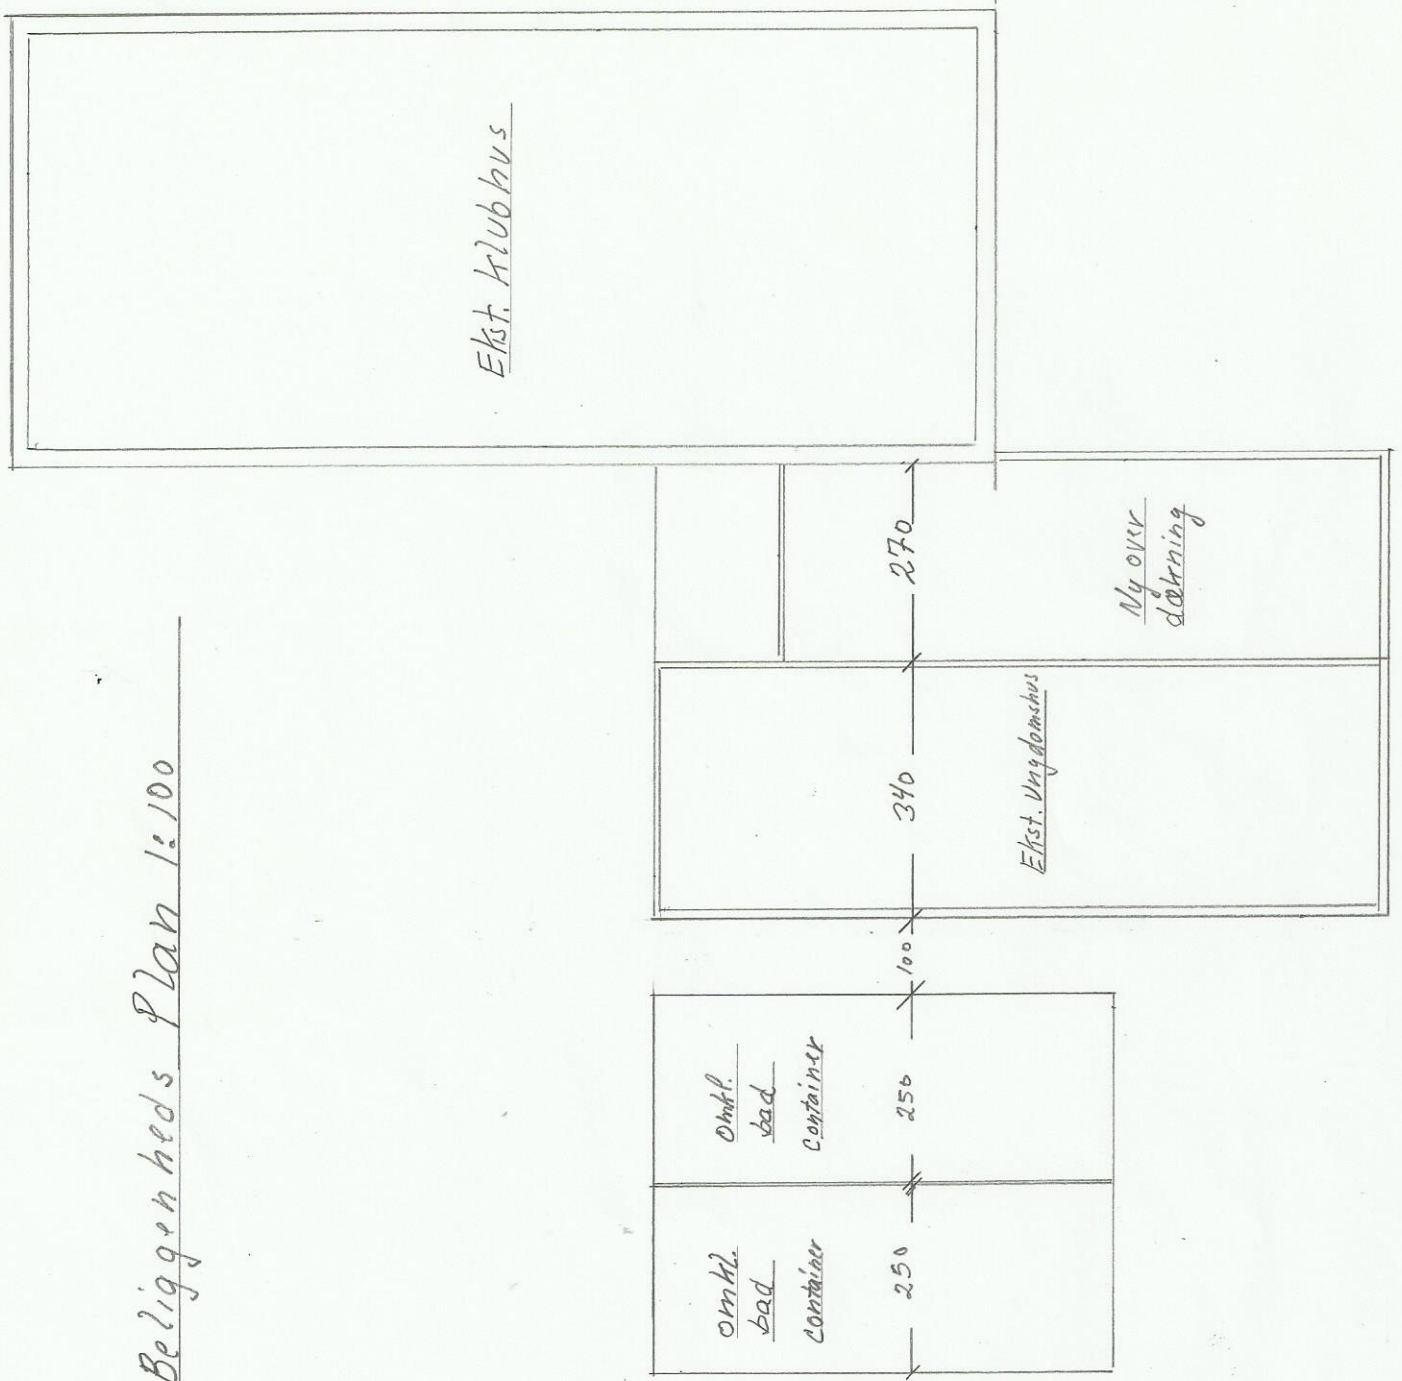

Snit A mål 1:50
Tilbygning mellem Ungdomshus og Klubhus

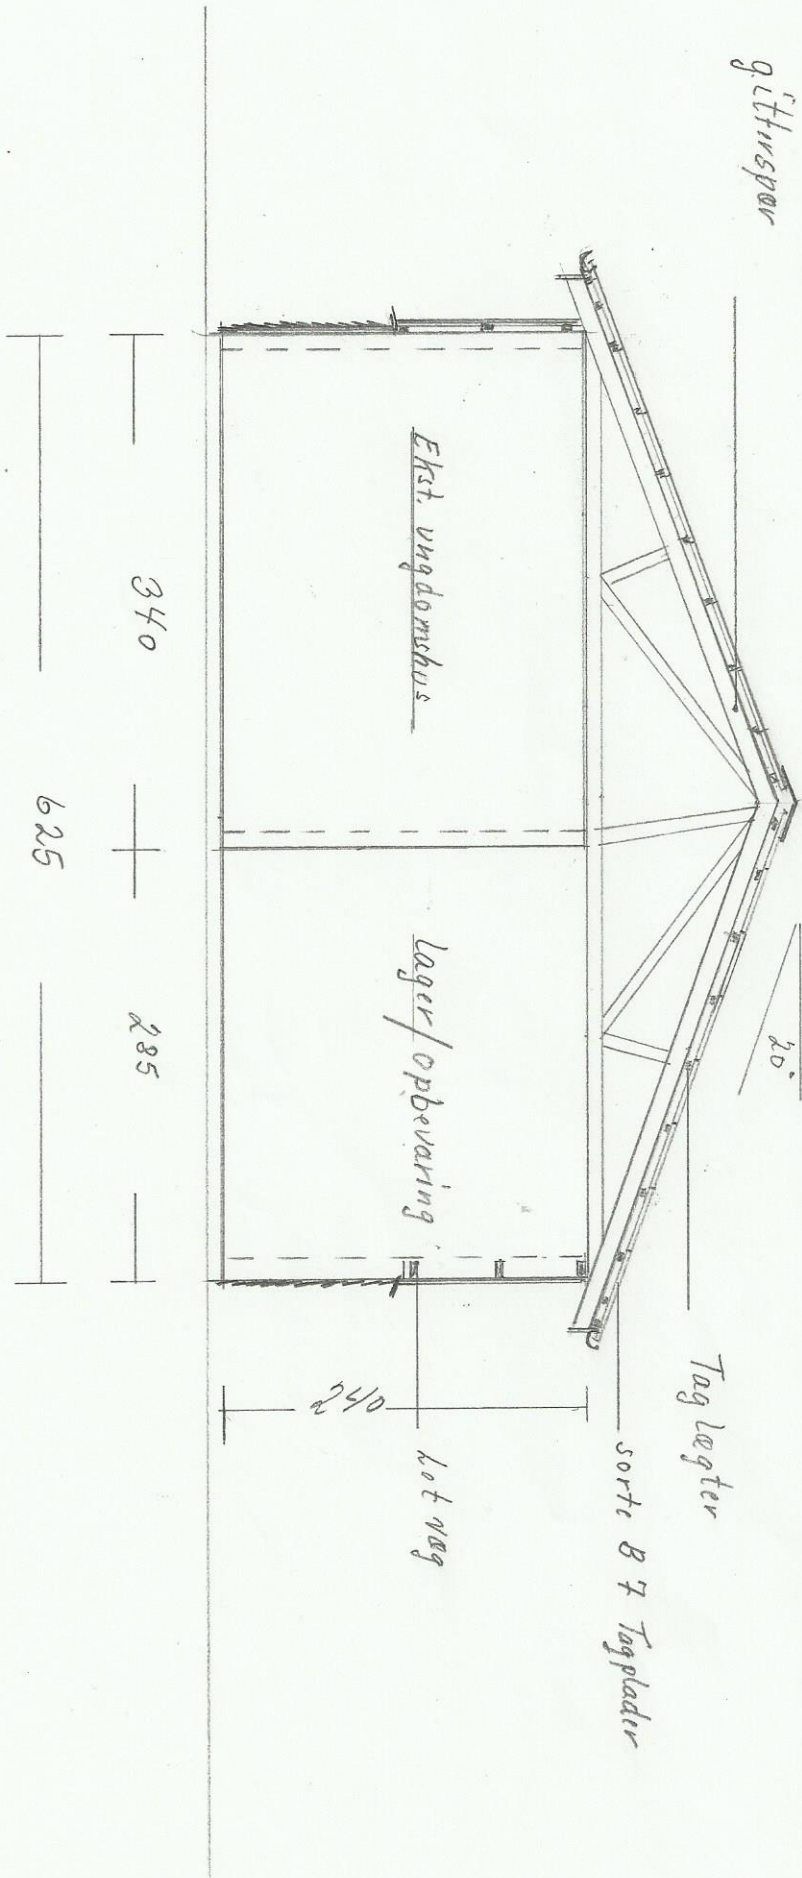

Skift B mål 1:50

Tilbygning mellem Ungdomshus og Klubhus

