


*

Beliggenheds Plan 1:100

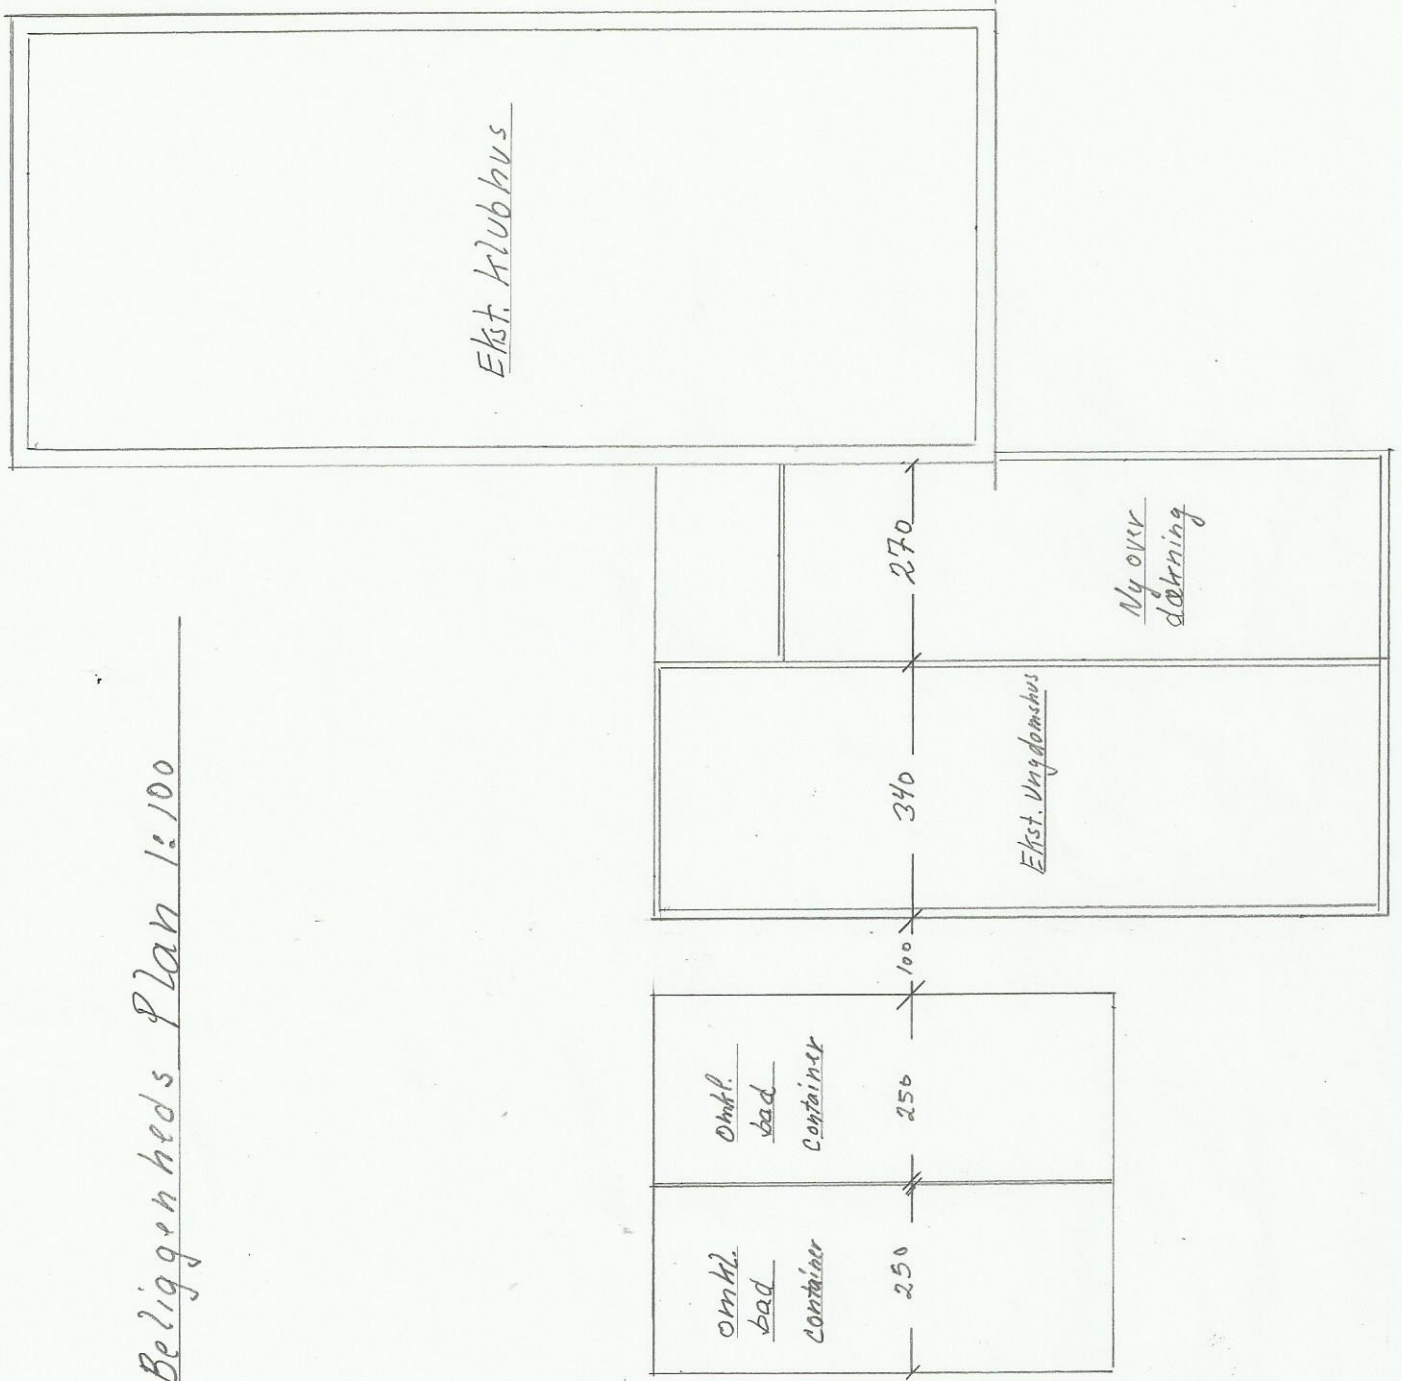

Ekst. Klubbhus

Ny over
dækning

Ekst. Værdomshus

Omkl.
bad
container

Omkl.
bad
container

270


340

100

250

250

Snit A mål 1:50
Tilbygning mellem Ungdomshus og Klubhus

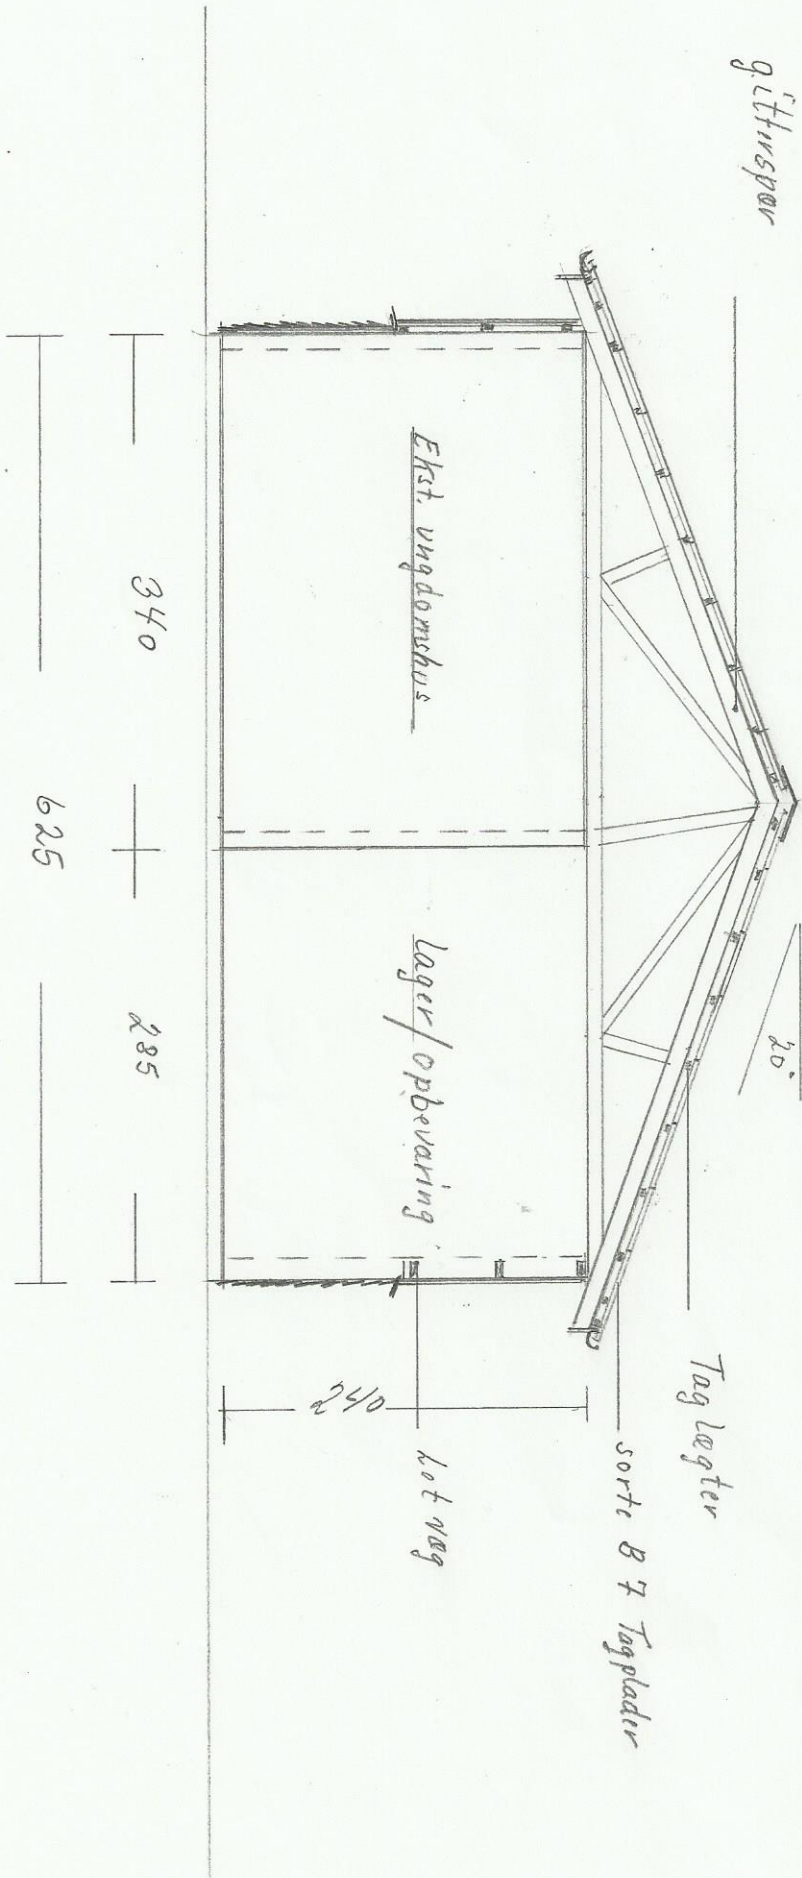

Skift B mål 1:50

Tilbygning mellem Ungdomshus og Klubhus

